


Copyright of this document, and giving it to others and the use or communication of the contents thereof, are forbidden without express authority. Offenders are liable to the payment of damages. All rights are reserved in the event of the grant of a patent or the registration of a utility model or design.

Weitergabe sowie Vervielfältigung dieser Unterlage, Verwertung und Mitteilung ihres Inhalts nicht gestattet, soweit nicht ausdrücklich zugestanden. Zuwiderhandlungen verpflichten zu Schadensersatz. Alle Rechte für den Fall der Patenterteilung oder Gebrauchsmuster-Eintragung vorbehalten.

Melde-/
Steuer Spannung
24 V DC

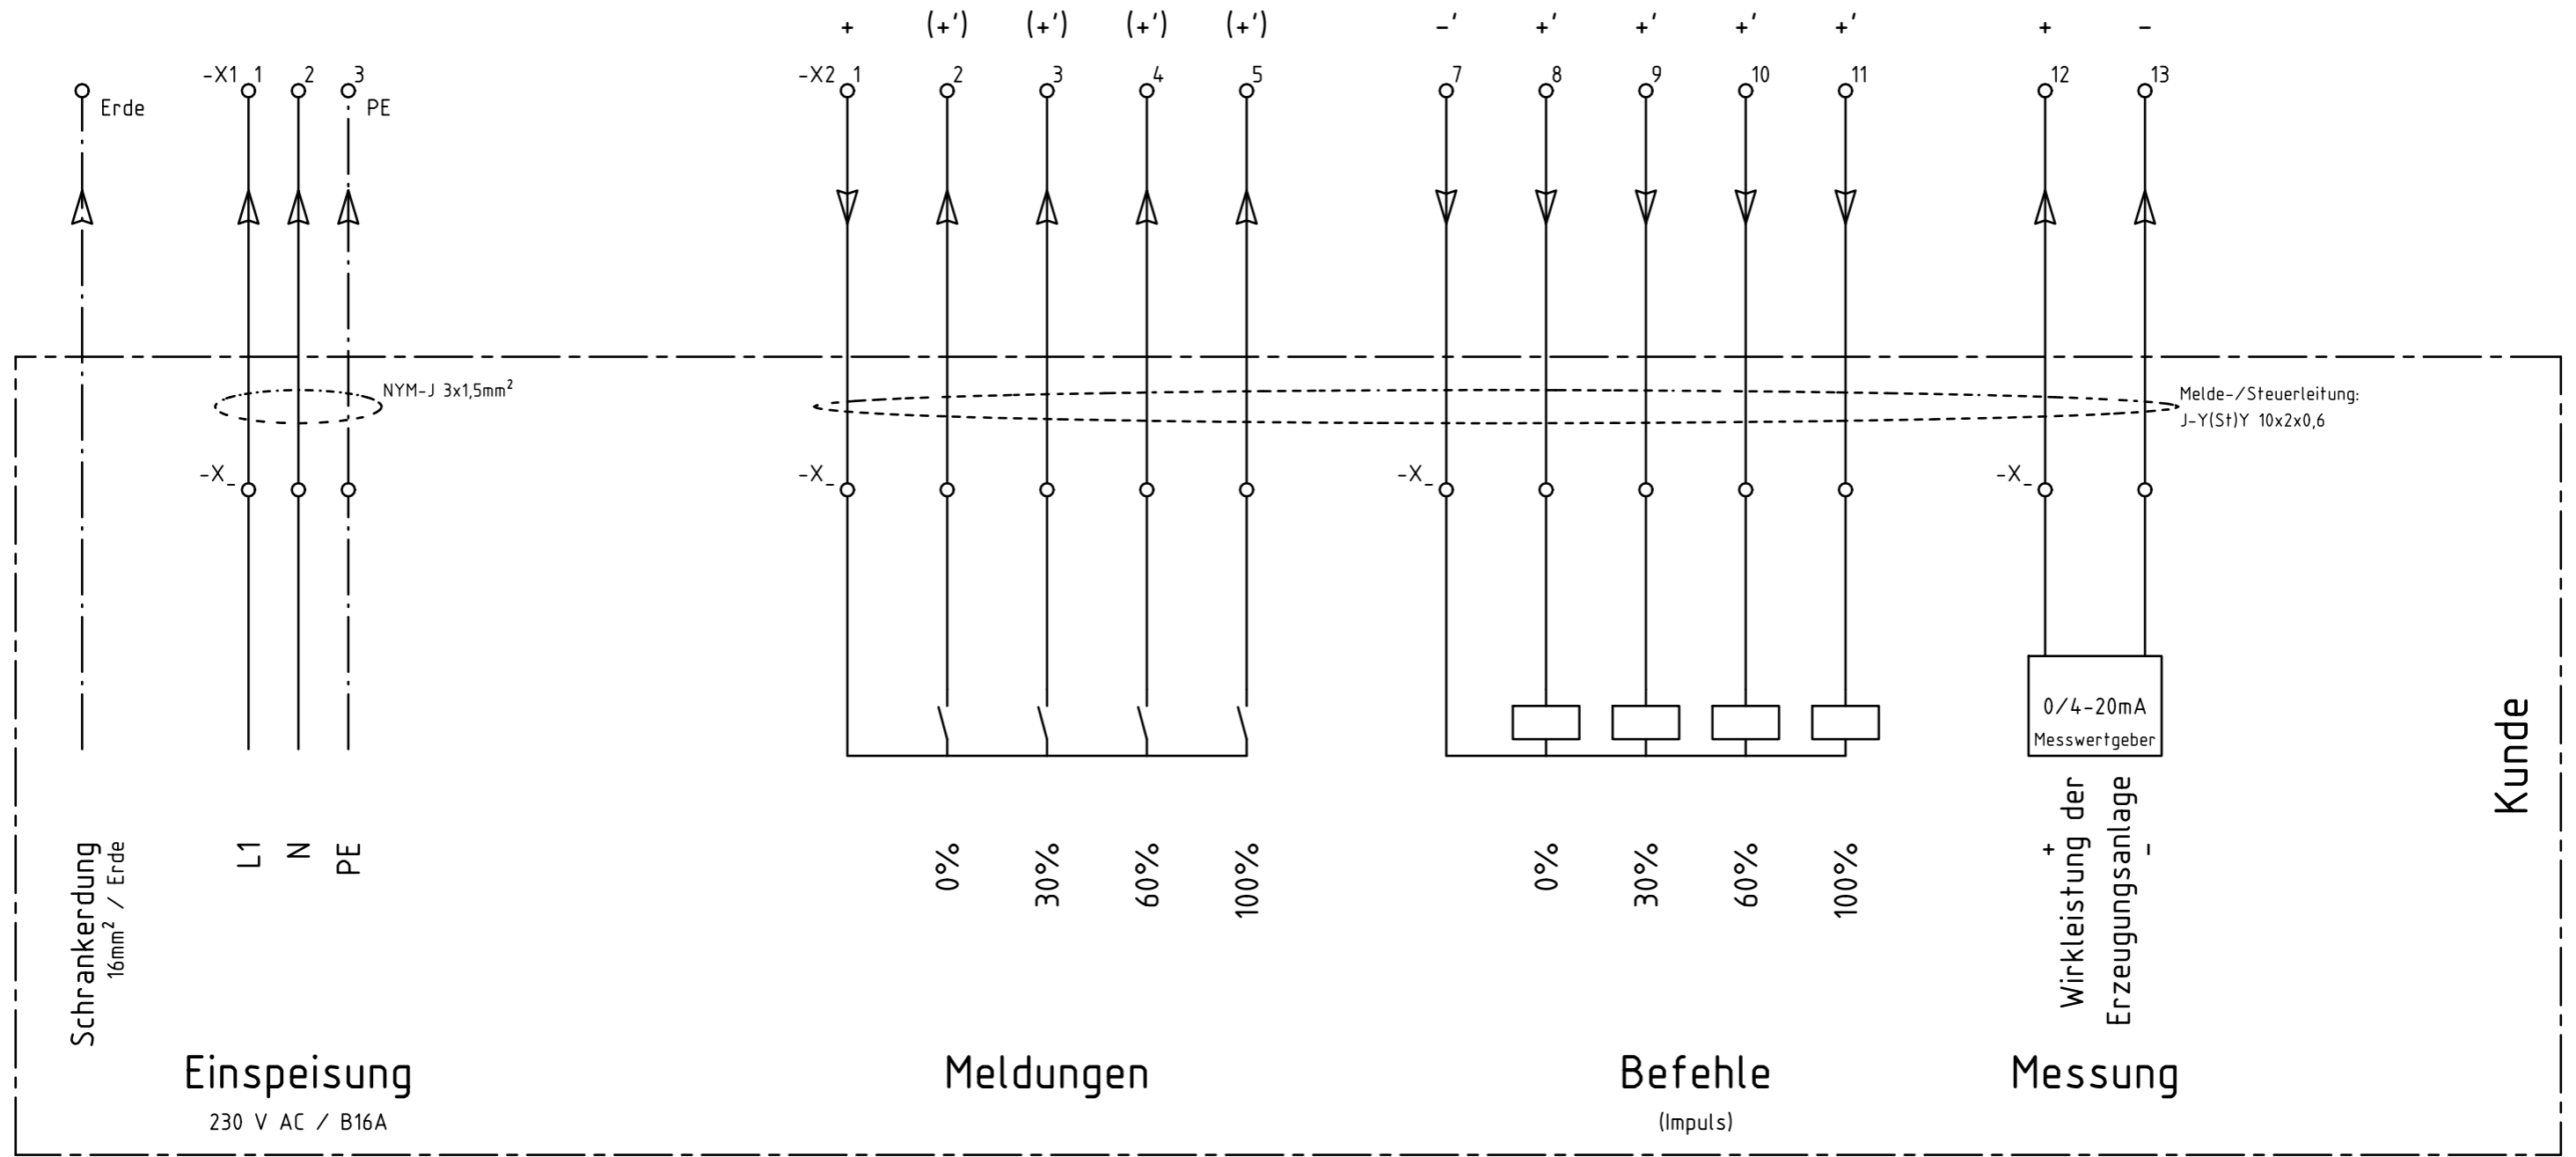

Die GPRS Antenne für die Kommunikation muss Empfangs-/Standortabhängig entweder direkt auf der EEG-Steuerbox oder abgesetzt montiert werden.
Abstimmung mit den Stadtwerken erforderlich.

| | | | | | | | | | | | | | | | | | |
|-------------|--|-----------------|--|------------|--|------|--|--------------------|--|------------------|--|--|--|--|--|-----------|--|
| Zust./Cond. | | Änderung/Change | | Datum/Date | | Name | | Kunde/Purchaser | | Stadtwerke Herne | | | | Leittechnikschrank Übersichtsplan Anschaltplan 1 | | =Y | |
| | | | | 24.01.2022 | | Sb | | Anlage/Plant | | EEG-Steuerbox | | | | | | .../Kunde | |
| | | | | | | | | Konto-Nr./Order-No | | n/a | | | | | | | |